


Legenda

- Bedrijven / Instellingen
- Woningen
- Werkgrens
- Bouwplaats
- Nieuwe brug
- Verbeteren watergang
- Route bestemmingsverkeer
- Route fietsverkeer
- Route bouwverkeer
- Hekwerk

Werkgebied: Verkeersbrug 1 / Fietsbrug 1

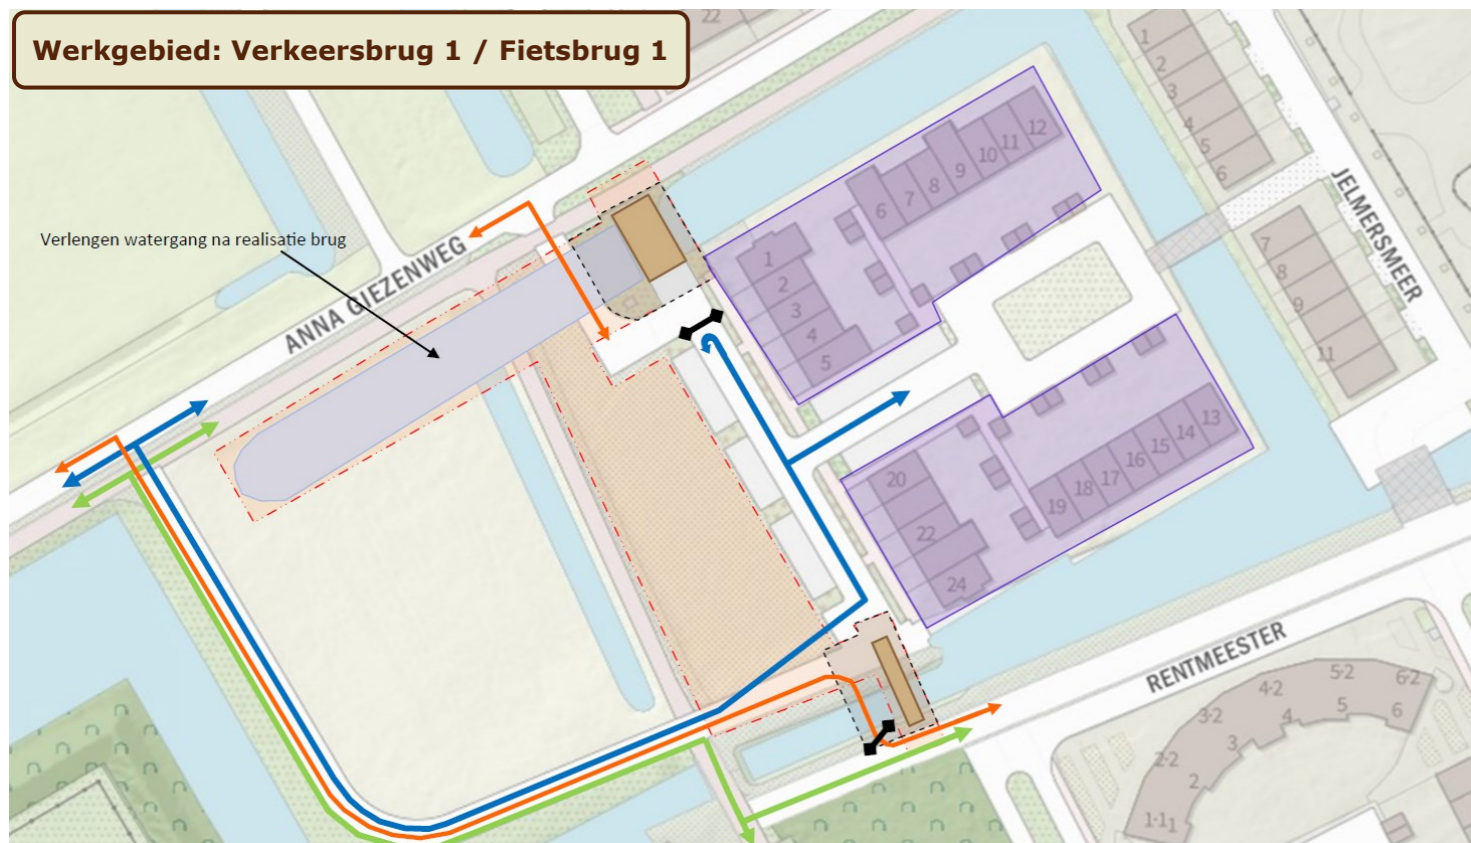

Werkgebied: Fietsbrug 2

